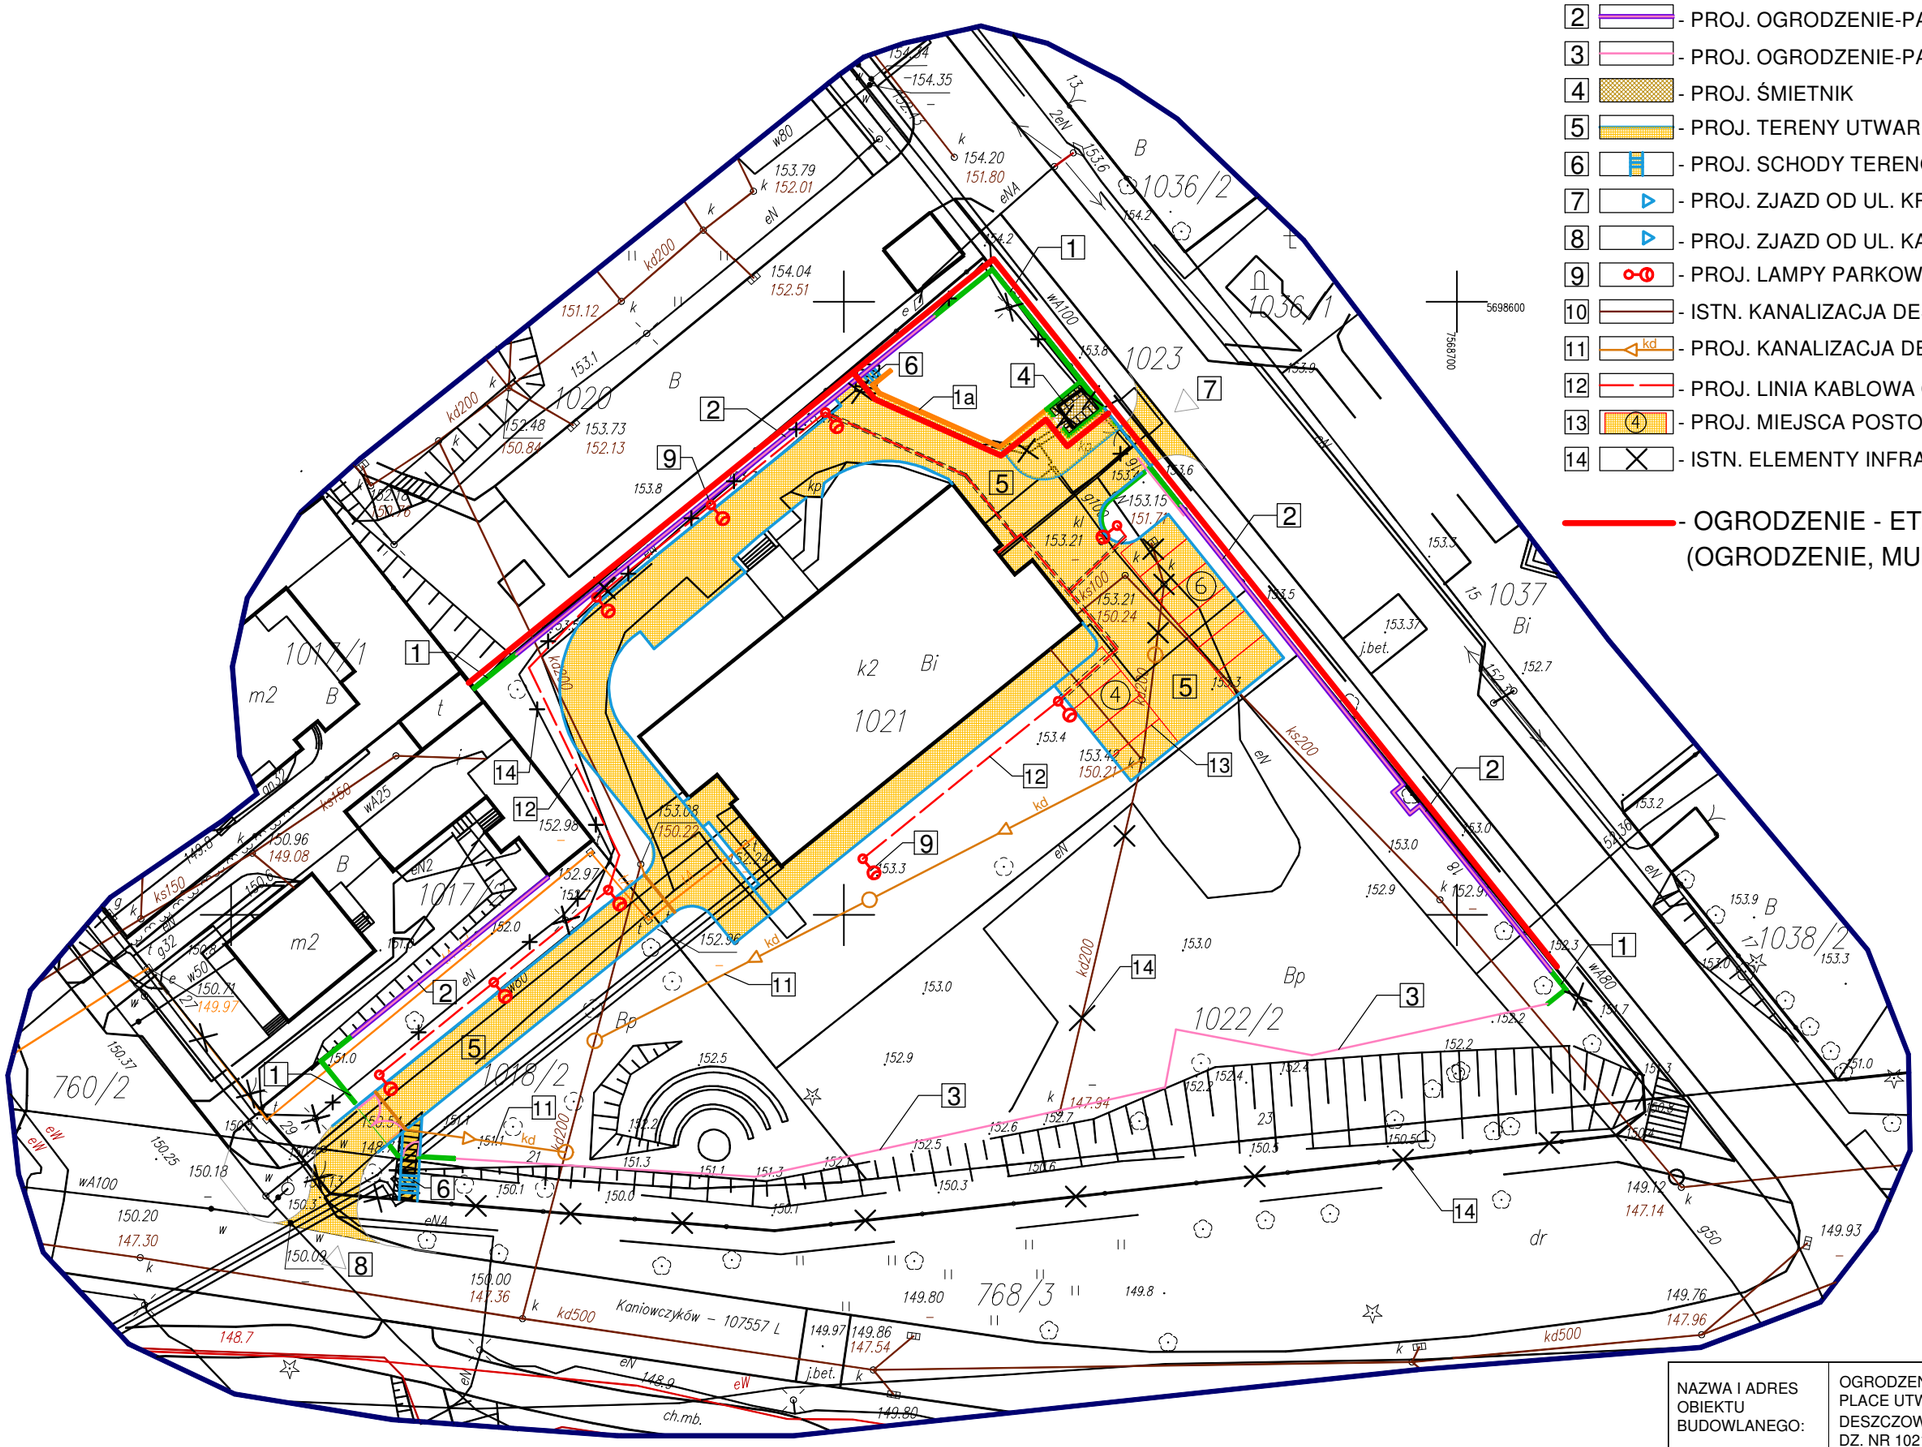

LEGENDA:

1 - PROJ. OGRODZENIE - MUR
1a - PROJ. MUREK TERENOWY
2 - PROJ. OGRODZENIE-PANEL SYTEMOWY+ PODMURÓWKA
3 - PROJ. OGRODZENIE-PANEL SYTEMOWY+ COKÓŁ PREFABRYKOWANY
4 - PROJ. ŚMIETNIK
5 - PROJ. TERENY UTWARDZONE
6 - PROJ. SCHODY TERENOWE
7 - PROJ. ZJAZD OD UL. KRASZEWSKIEGO - PRZEBUDOWA
8 - PROJ. ZJAZD OD UL. KANIOWCZYKÓW - PRZEBUDOWA
9 - PROJ. LAMPY PARKOWE
10 - ISTN. KANALIZACJA DESZCZOWA DO PRZEBUDOWY
11 - PROJ. KANALIZACJA DESZCZOWA
12 - PROJ. LINIA KABLOWA OŚWIETLENIA TERENU
13 - PROJ. MIEJSCA POSTOJOWE
14 - ISTN. ELEMENTY INFRASTRUKTURY DO LIKWIDACJI

- OGRODZENIE - ETAP II (OGRODZENIE, MUR OPOROWY, ŚMIETNIK)

NAZWA I ADRES OBIEKTU BUDOWLANEGO:	OGRODZENIA, DROGI, CHODNIKI, PARKINGI, PLACE UTWARDZONE WRAZ Z KANALIZACJĄ DESZCZOWĄ ORAZ OŚWIETLENIEM TERENU, DZ. NR 1021; 1022/2; 1018/2 .UL. MICKIEWICZA 29, 24-100 PUŁAWY		**MARKA.ARCHITEKCI** S.C. J.GĄSIOROWSKI T.KOZŁOWSKI 24-100 PUŁAWY UL.KRUKA 2 TEL 81-8865936 81-5651797	
TYTUŁ RYSUNKU:	PLAN ZAGOSPODAROWANIA TERENU - OGRODZENIE ETAP II			
BRANŻA:	ARCHITEKTURA	NR UPR.:	PODPIS:	**PROJEKT BUD. WYK**
PROJEKTANT:	arch. T.Kozłowski	2659/Lb/94		DATA: **02.2021**
SPRAWDZAJĄCY:	arch. J.Gąsiorowski	625/Lb/88		SKALA: **1:500**
OPRACOWAŁ:	W. Jóźwicki			**1.**