

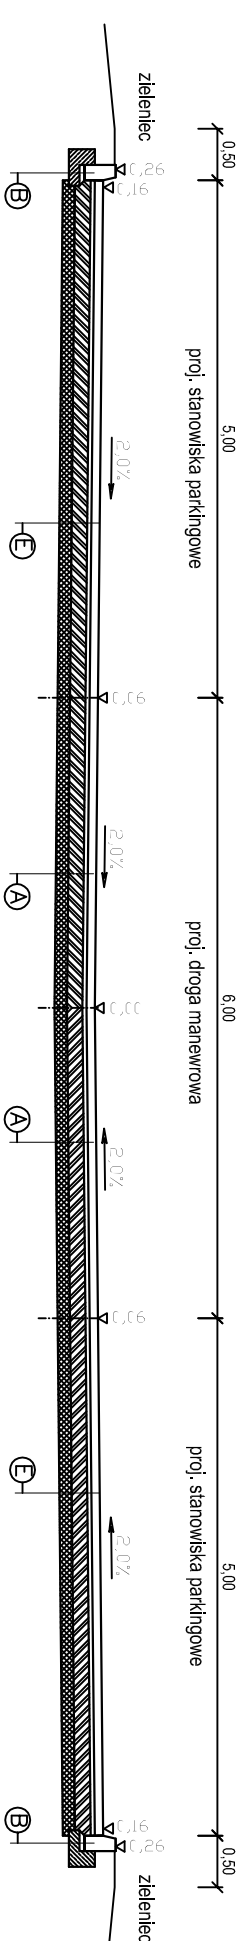



## PRZEKRÓJ NORMALNY A-A

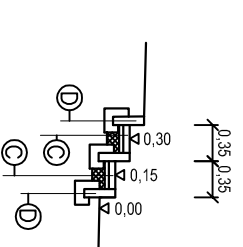


## PRZEKRÓJ NORMALNY D-D

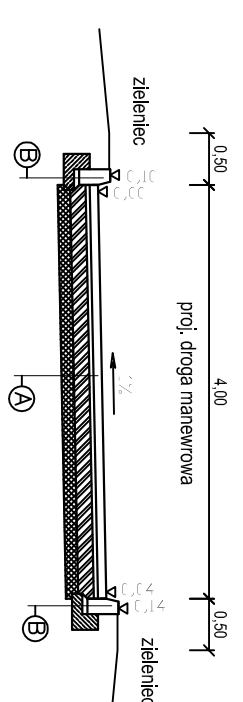


## PRZEKRÓJ NORMALNY B-B

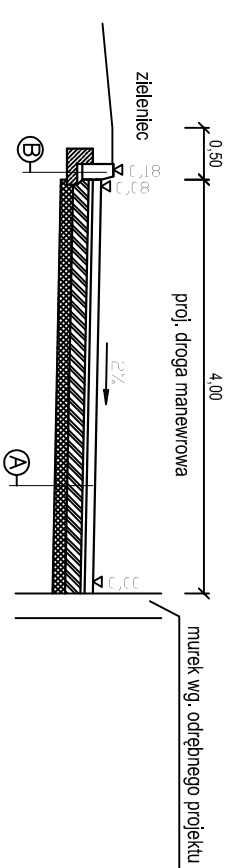

## PRZEKRÓJ NORMALNY C-C

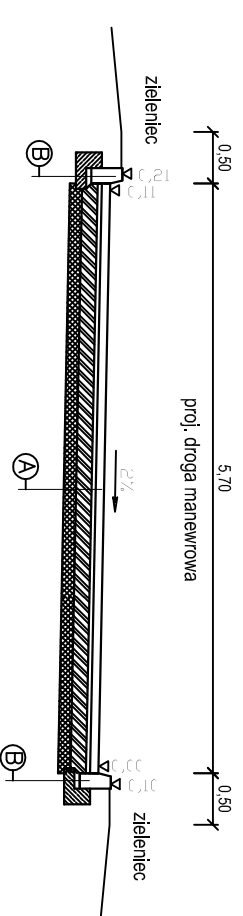

## PRZEKRÓJ NORMALNY E-E

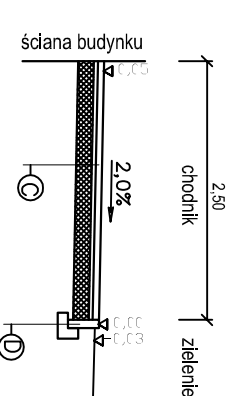

**A**

- kostka brukowa betonowa szara gr. 8cm
- podsypka cementowo - piaskowa 1:4 gr. 4 cm
- warstwa podbudowy z piasku stabiliz. cem. o Rm=5,0MPa o grubości 15cm wg PN-S-96012:1997
- ulepszone podłoże z piasku stabilizowanego cementem Rm=2,5MPa wg PN-S-96012:1997 o grubości 12 cm

**B**

- krawężnik betonowy 15x30 cm
- podsypka cementowo - piaskowa 1:4 o grubości 5cm
- ława z betonu C12/15 z oporem o grubości 15 cm

**C**

- kostka brukowa betonowa kolorowa gr. 8cm
- podsypka cementowo - piaskowa 1:4 gr. 4 cm
- warstwa podbudowy z piasku stabiliz. cem. o Rm=2,5MPa o grubości 15cm wg PN-S-96012:1997

**D**

- obrzeże betonowe 8x30cm
- ława betonowa z oporem z chudego betonu

**E**

- kostka brukowa betonowa grafiowa gr. 8cm
- podsypka cementowo - piaskowa 1:4 gr. 4 cm
- warstwa podbudowy z piasku stabiliz. cem. o Rm=5,0MPa o grubości 15cm wg PN-S-96012:1997
- ulepszone podłoże z piasku stabilizowanego cementem Rm=2,5MPa wg PN-S-96012:1997 o grubości 12 cm

Inwestor: Szkoła Podstawna „Medyzna” Szulimów Zamówowe im. PKR	
Numer i adres obiektu budowlanego: 24-100 Polkowice	
Nazwa i adres nadawcy: OGRODZENIA, DRÓGI, CHODNIKI PARKINGI, PLACE UTWARDZENIE WRAZ Z KANALIZACJĄ DISCZOWĄ ORAZ OŚWIETLIENIEM TERENU DZ. NR. 002/1/022 Z. 0/18 2 UL. MICKIEWICZA 25; 24-100 POLKOWICE	
Nazwa G.S.: PRZEKROJE KONSTRUKCYJNE	
Projektant: WYBORAŃSKI BIURO PROJEKTOWE im. LEONARDA KOŃCZYŃSKIEGO	Skala: 1:50
Data: czerwiec 2020r.	Nr G.S.: 3