
 
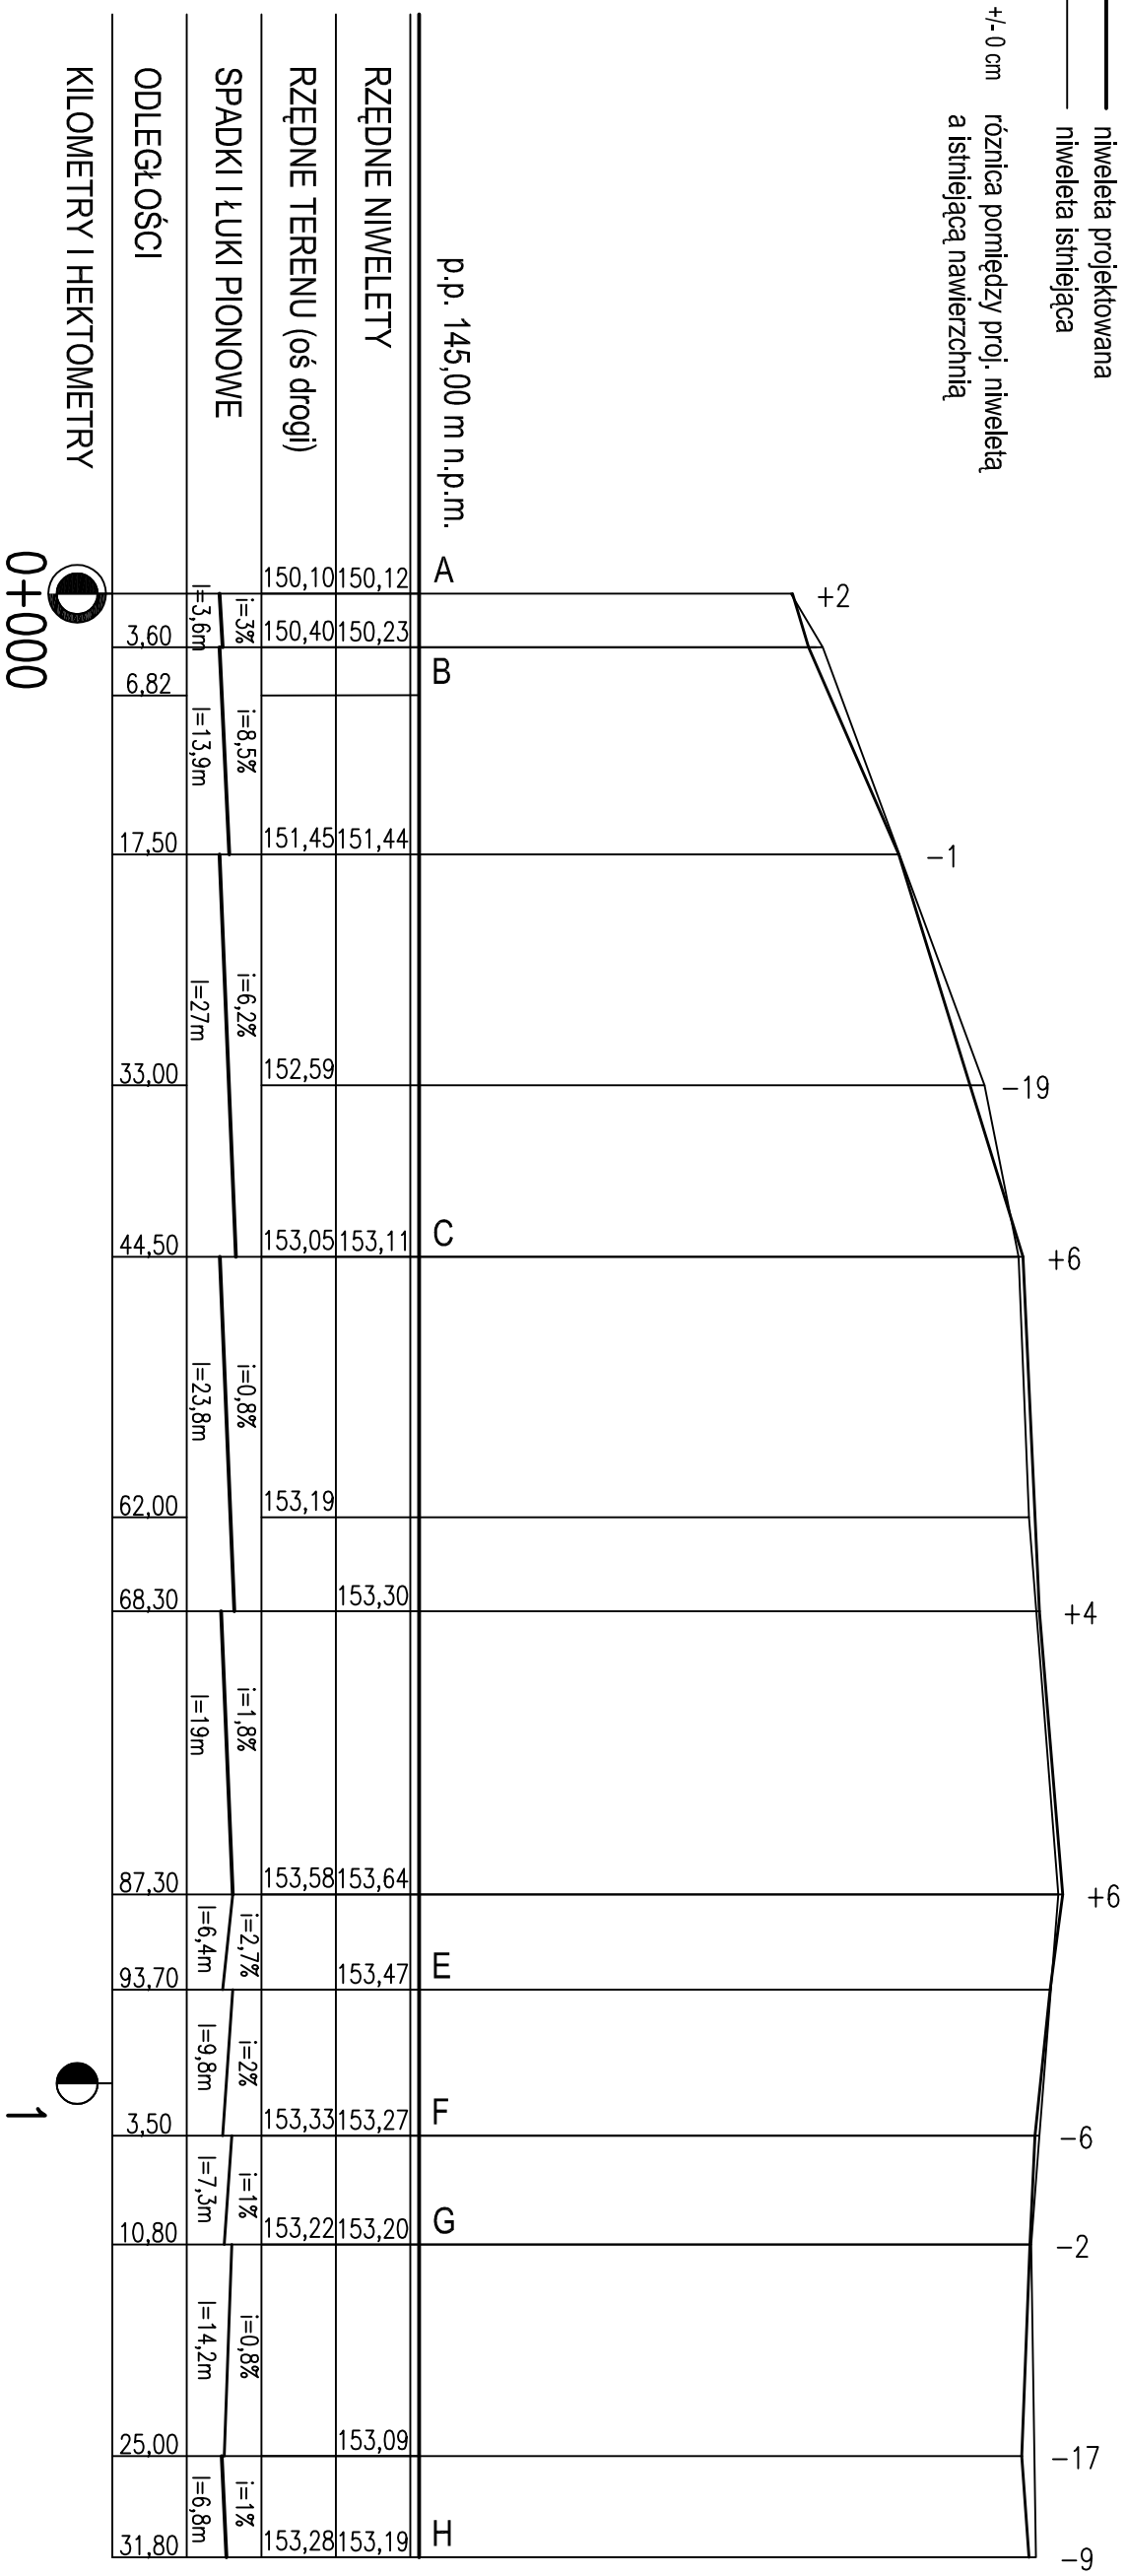


DROGA ABCDEFGH

 niweleta projektowana
 niweleta istniejąca
 +/- 0 cm różnica pomiędzy proj. niweletą
 a istniejącą nawierzchnią



Inwestor: Szkoła Policjalna- Medyczne Studium Zawodowe im. PCJK
 ul. Mickiewicza 29
 24-100 Puławy
 Nazwa i adres obiektu budowlanego:
 OGRODZENIA, DROGI, CHODNIKI, PARKINGI, PLACE
 UTWARZONE WRAZ Z KANALIZACJĄ DESZCZOWĄ
 ORAZ OŚWIETLENIEM TERENU
 DZ. NR 1021/1022/2: 1018/2
 UL. MICKIEWICZA 29, 24-100 PUŁAWY

Nazwa rys.: **PROFIL PODŁUŻNY ABCDEFGH**

Projektant: mgr inż. Marcin Gajewski
 uprawnienia bud. do projektowania
 bez ograniczeń w spec. drogi
 nr LUB/0213/POOD/08

Data: czerwiec 2020r Skala: 1 : 100/500 Nr rys. 5