




WIDOK OD STRONY DZ. NR 1020 - INWENTARYZACJA

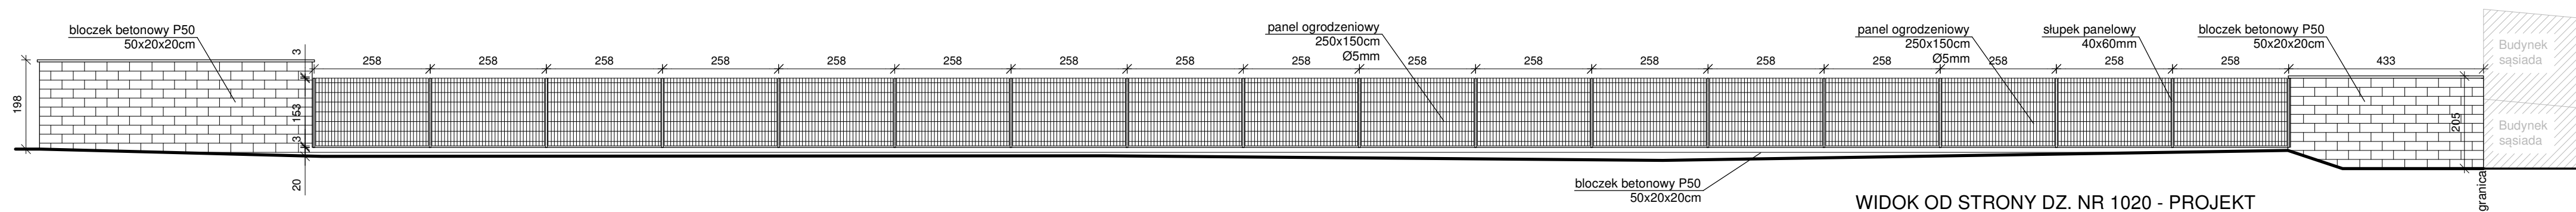

WIDOK OD STRONY DZ. NR 1020 - PROJEKT

NAZWA I ADRES OBIEKTU BUDOWLANEGO:	OGRODZENIA, DROGI, CHODNIKI, PARKINGI, PLACE UTWARDZONE WRAZ Z KANALIZACJĄ, DESZCZOWĄ ORAZ OŚWIETLIENIEM TERENU, DZ. NR 1021; 1022/2; 1018/2 UL. MICKIEWICZA 29, 24-100 PUŁAWY		<b>MARKA.ARCHITEKCI</b> s.c. J.GĄSIOROWSKI T.KOZŁOWSKI 24-100 PUŁAWY UL.KRUKA 2 TEL 81-8865936 81-5651797	
	TYTUŁ RYSUNKU: OGRODZENIE WIDOK OD STRONY DZ. NR 1020 - INWENTARYZACJA I PROJEKT			
BRANŻA:	ARCHITEKTURA	NR UPR.:	PODPIS:	PROJEKT BUD. WYK
PROJEKTANT:	arch. T.Kozłowski	2659/Lb/94		DATA: <b>05.2020</b>
SPRAWDZAJĄCY:	arch. J.Gąsiorowski	625/Lb/88		SKALA: <b>1:100</b>
OPRACOWAŁ:	W. Józwicki			<b>2.</b>