

**MAPA DO CELÓW PROJEKTOWYCH**

1 : 500

Woj. lubelskie  
 Powiat puławski  
 Jed. ewid. Puławy-M. 061401\_1  
 Obr. Puławy Miasto (1) 061401\_1.0001  
 Dz. 1021, 1022/2, 1018/2

GN-OD.6640.3.1443.2019

Sekcja: 7.155.29.08.2.4

Kronstadt 60 Układ współrzędnych 2000/7  
 Wyk.

Piotr Tomasiak  
 GEODETA upr. Nr 20287

Nałęczów, 01.07.2019


Nie wyklucza się istnienia w terenie innych nie wykazanych na niniejsze mapie urządzeń podziemnych, które nie były zgłoszone do inwentaryzacji.

Dla planowanej inwestycji nie ustalono przebiegu służebności gruntowych.

*mapa aktualna na dzień 19.01.2020 r.*

Poświadczam zgodność niniejszej kopii z treścią materiału państwowego zasobu geodezyjnego i kartograficznego	
Organ prowadzący państwowy zasób geodezyjny i kartograficzny	Starosta Puławski
Nazwa materiału zasobu	OP. TECHNICZNY
Identyfikator ewidencyjny materiału zasobu	P. 0614.2019.1425
Data wykonania kopii	19.07.2019 r.
Imię, nazwisko i podpis osoby reprezentującej organ	<i>[Podpis]</i> Monika Lewtak PODINSPEKTOR

Potwierdzam zgodność z oryginałem mapy do celów projektowych

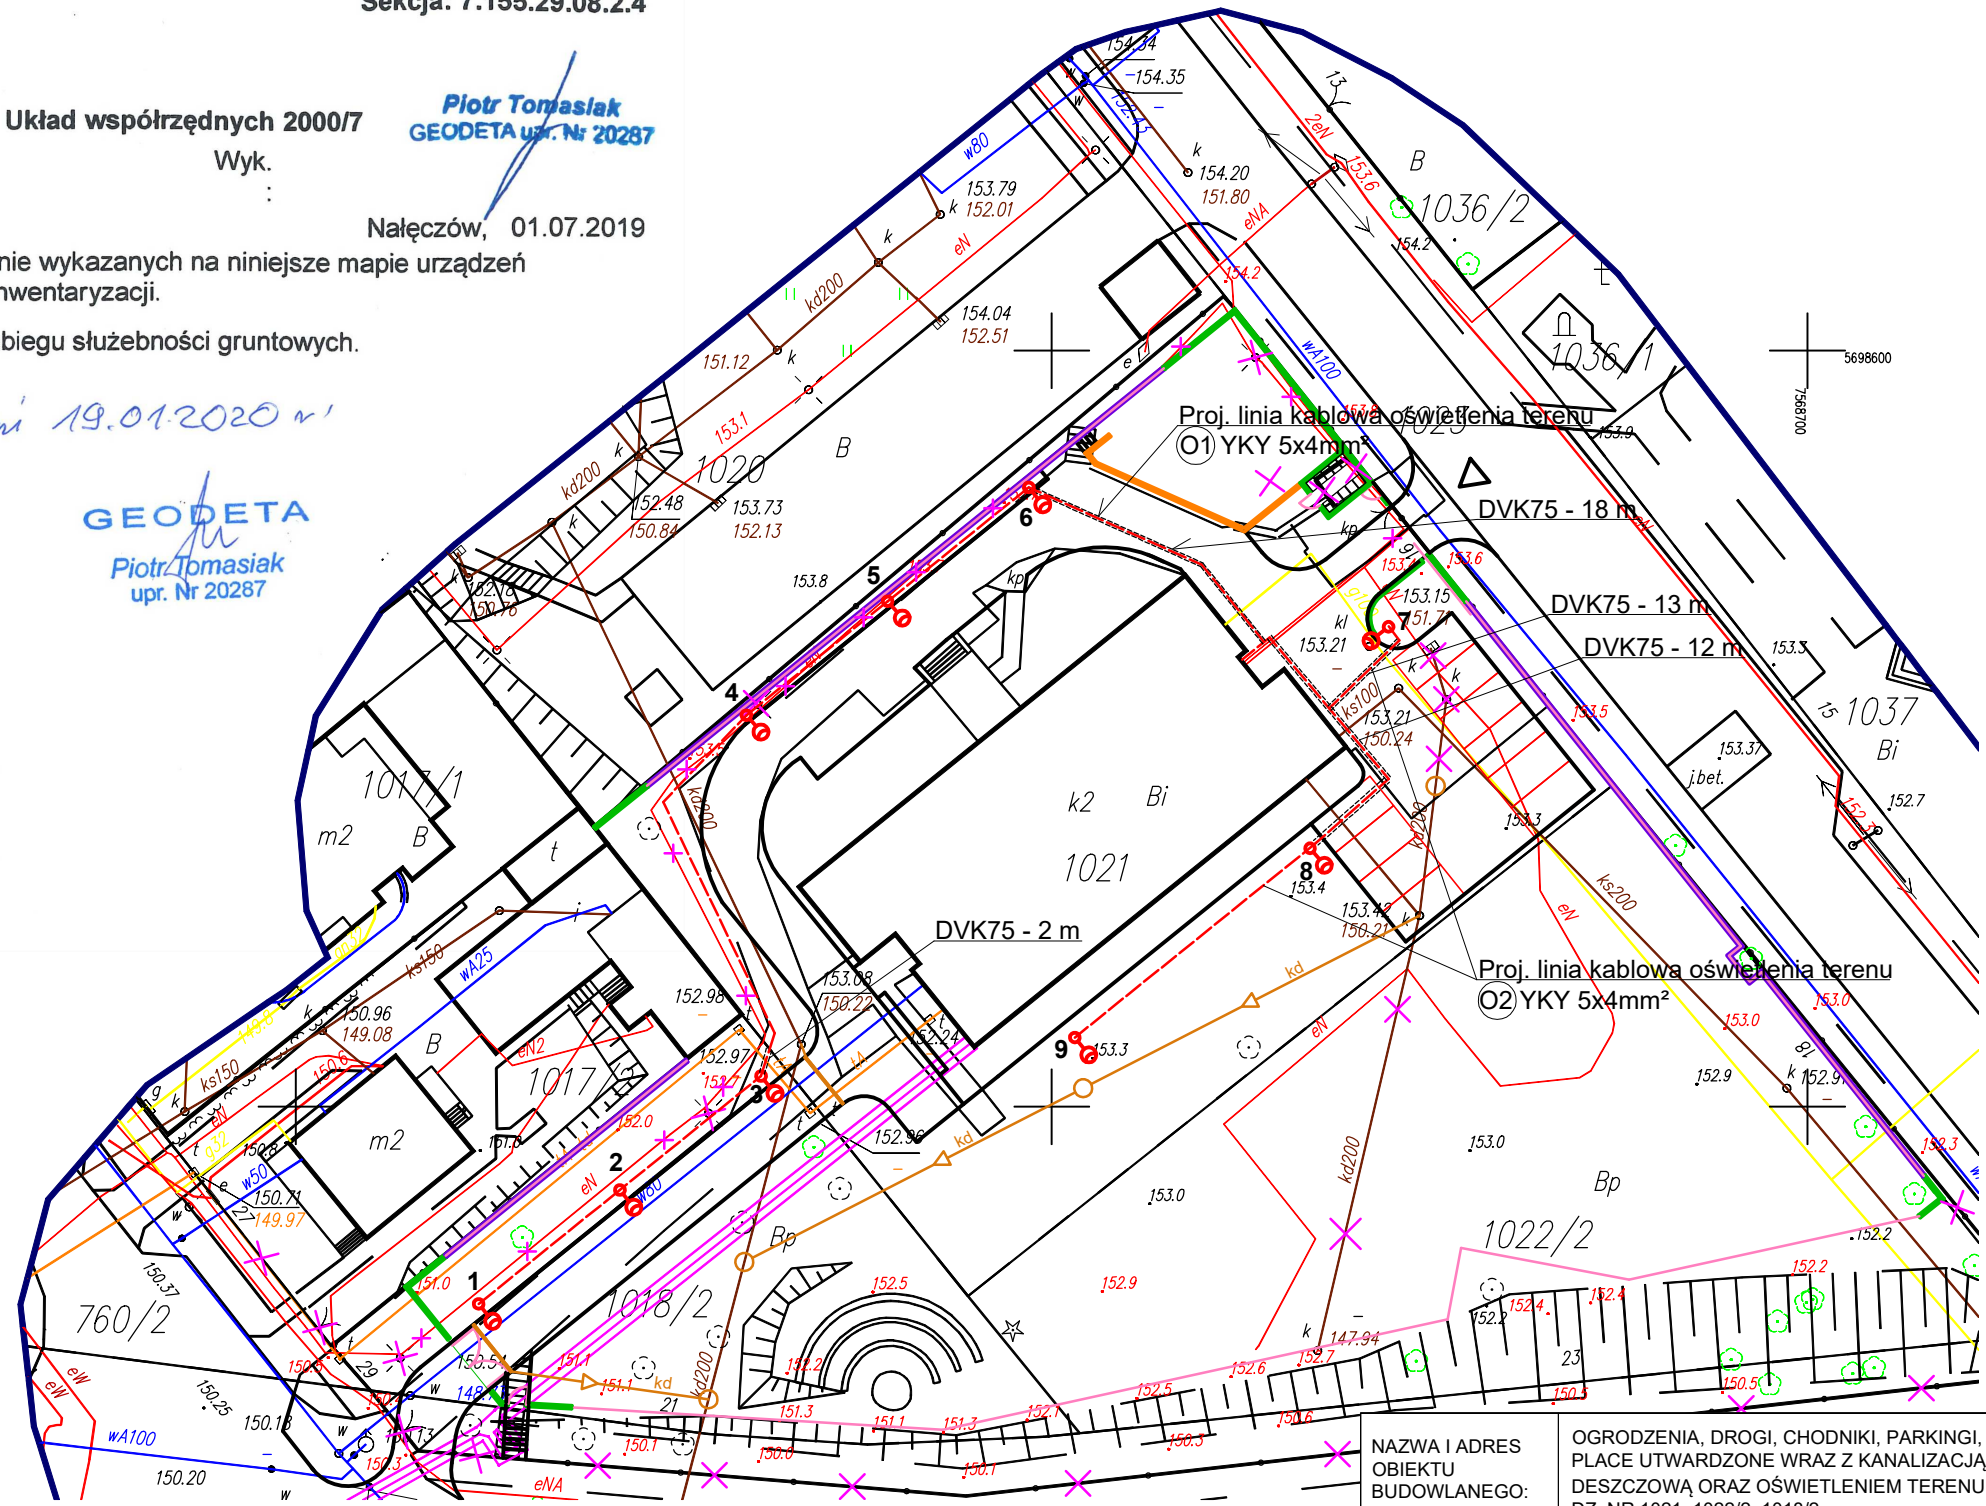

Proj. słup oświetleniowy h=4m  
 z oprawą LED 33W 4000K 5050lm  
 I klasa ochronności kąt nachylenia 5°

- UWAGI:
1. Zdemontować istn. słupy oświetlania terenu
  2. Istn. kabel pozostawić w ziemi jako nieczynny

NAZWA I ADRES OBIEKTU BUDOWLANEGO:	OGRODZENIA, DROGI, CHODNIKI, PARKINGI, PLACE UTWARDZONE WRAZ Z KANALIZACJĄ DESZCZOWĄ ORAZ OŚWIETLENIEM TERENU, DZ. NR 1021; 1022/2; 1018/2 UL. MICKIEWICZA 29, 24-100 PUŁAWY			<b>MARKA.ARCHITEKCI</b> s.c. J.GĄSIOROWSKI T.KOZŁOWSKI 24-100 PUŁAWY UL.KRUKA 2 TEL 81-8865936 81-5651797
TYTUŁ RYSUNKU:	Plan trasy linii kablowych oświetlenia terenu			
BRANŻA:	ELEKTRYKA	NR UPR.:	PODPIS:	PROJEKT BUD. WYK
PROJEKTANT:	mgr inż. Maciej Brzostek	LUB/0029/PW0E/14		DATA: 07.2020
SPRAWDZAJĄCY:	mgr inż. Marek Brzostek	1611/Lb/92		SKALA: 1:500
<b>1.</b>				