


L.P.	OZNACZENIE	ELEMENT - PRZEZNACZENIE
1		Proj. krawężnik betonowy wzniesiony 15x30cm kłopotony
2		Proj. krawężnik betonowy wzniesiony 15x30cm wystający +10cm
3		Proj. daszki betonowe 8x30cm
4		Drogi manewrowe i parkingi z kostki brukowej betonowej gr.8 cm
5		Chodniki z kostki brukowej betonowej kolorowej gr.8cm
6		Regulacja wys. iśn. chodników z płyt chodnikowych
7		Proj. wstawy KD wg. odrębnego opracowania
8		
9		

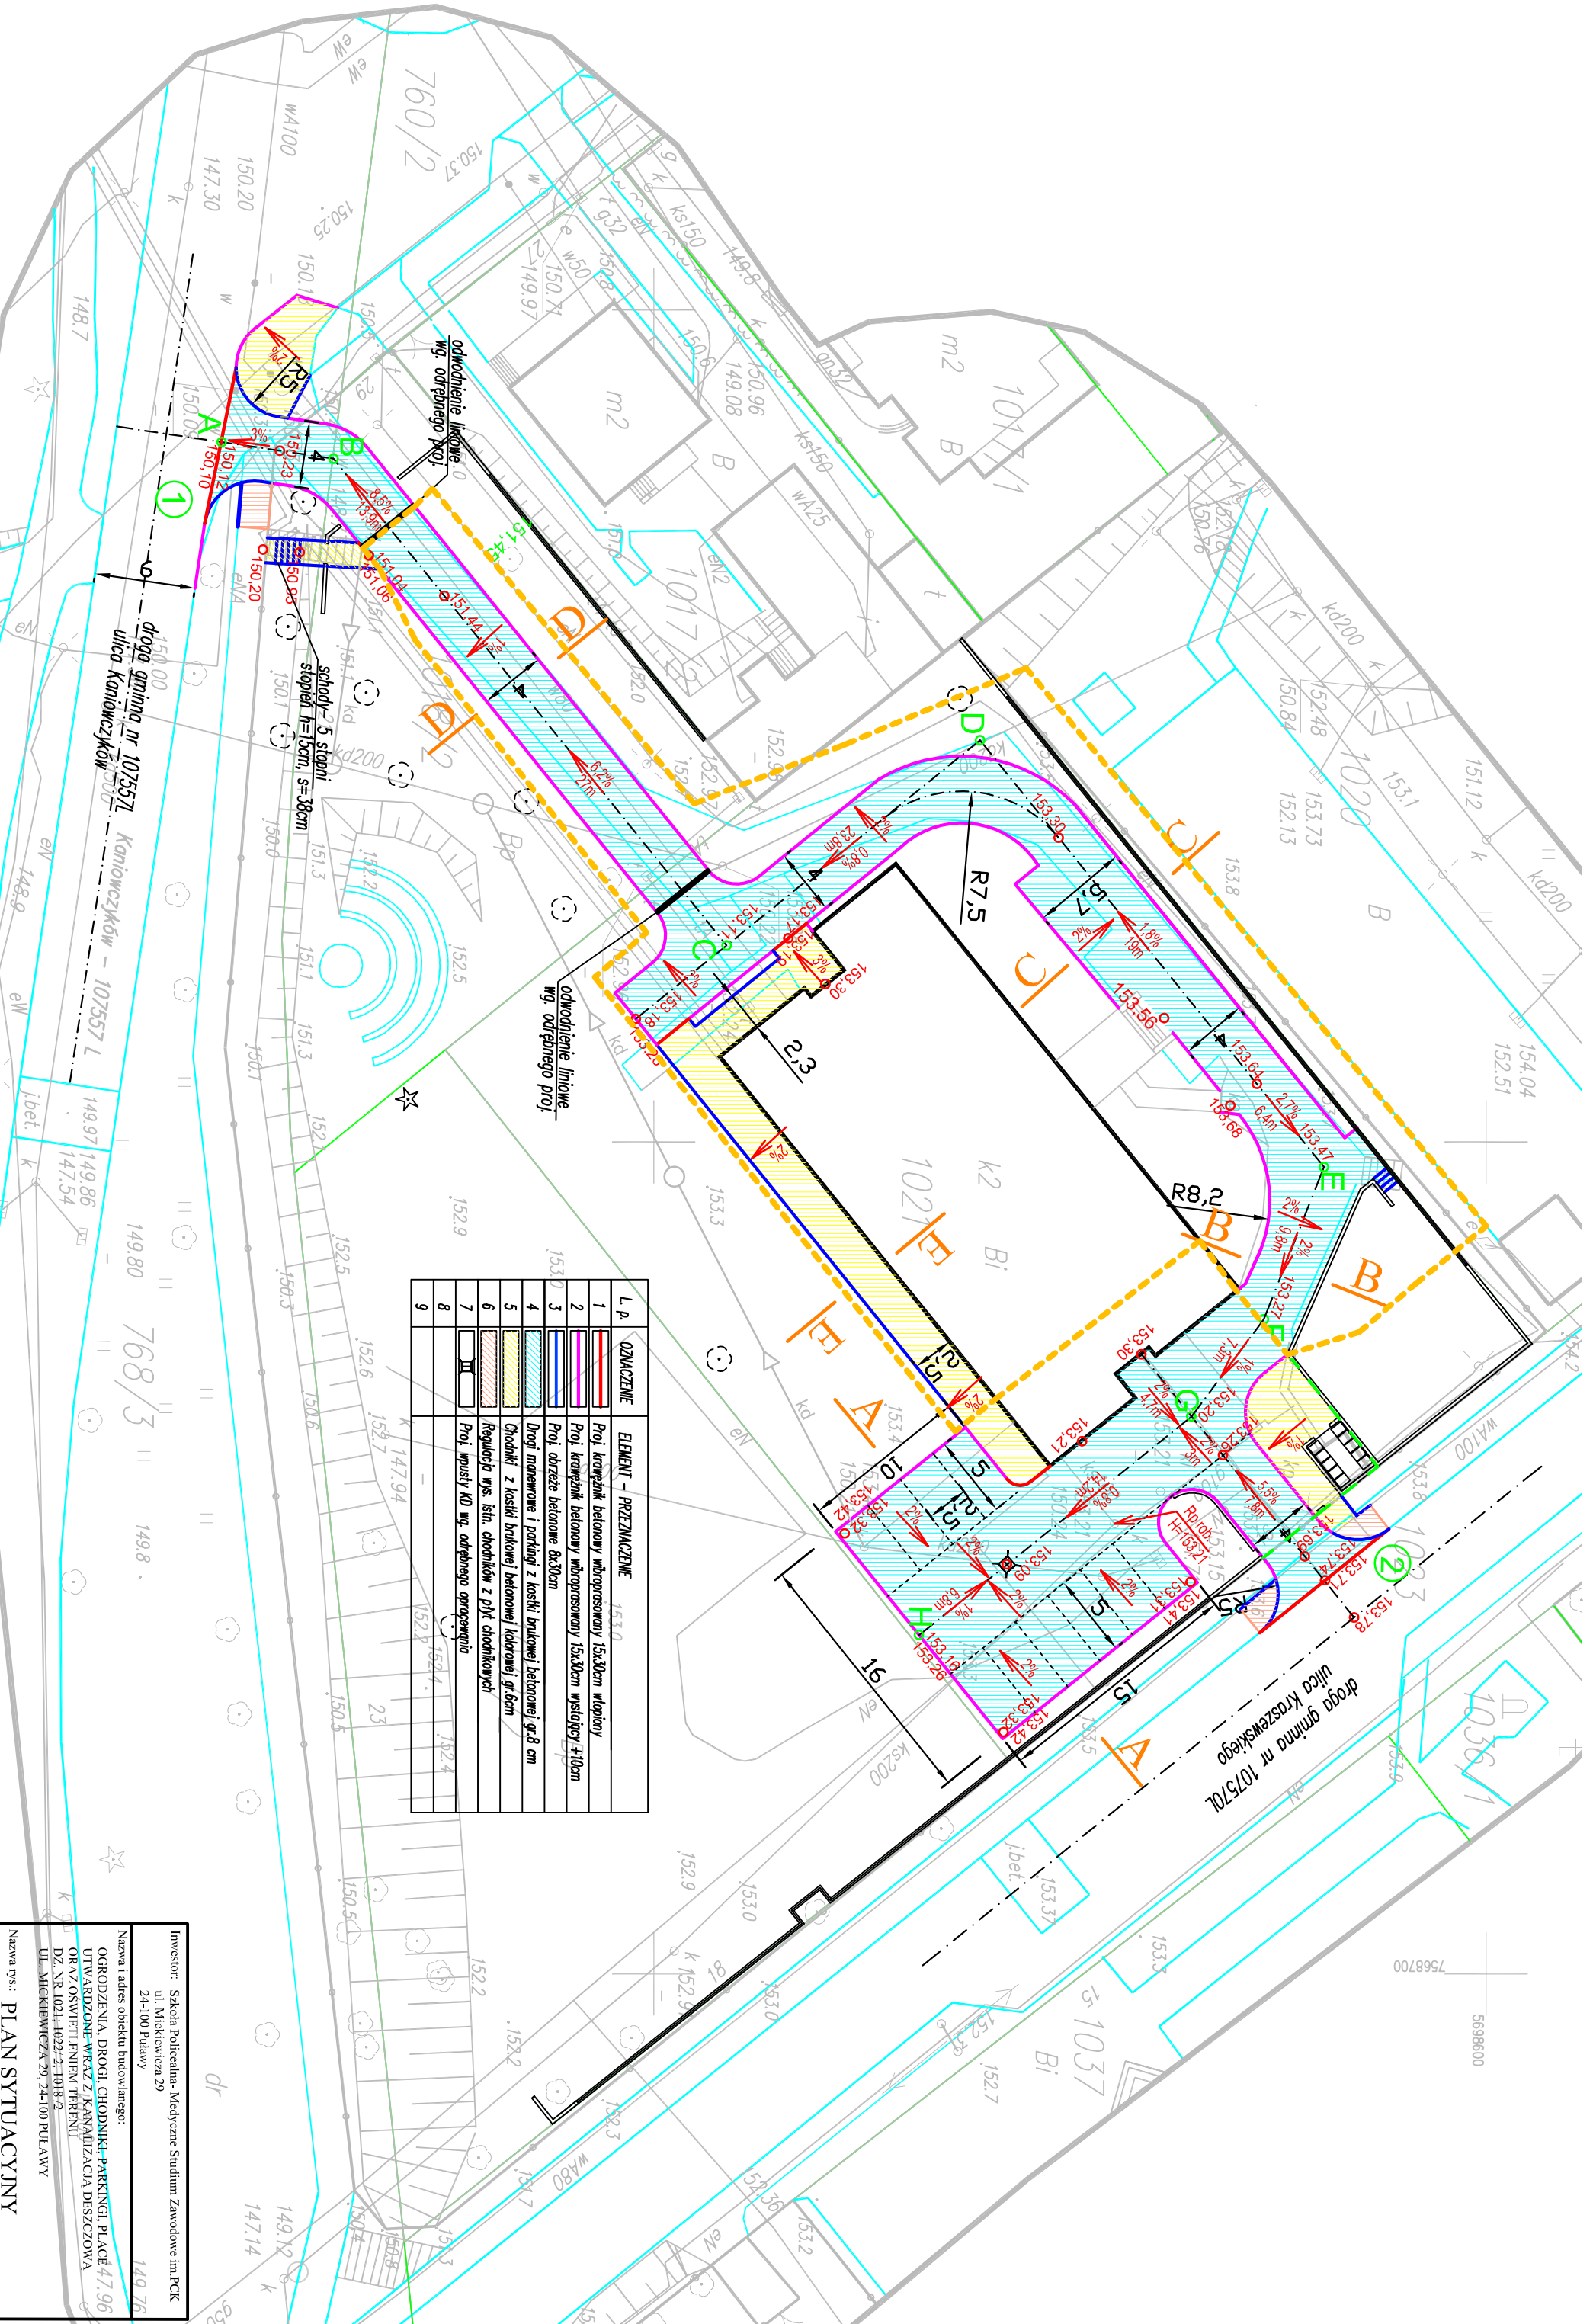

Nazwa gminy: PLAN SYTUACYJNY

Investor: Szkoła Policealna-Medyczne Studium Zawodowe im.PCK
ul. Mickiewicza 29
24-100 Puławy

Nazwa i adres obiektu budowlanego:
OGRODZENIA, DRÓG, CHODNIKÓW, PARKINGÓW, PŁACÓC 47.96
UTWARDZONE WRAZ Z KANALIZACJĄ DISKOWA
ORAZ OSWIEPLENIEM TERENU
DZ. NR 1021-1022-2-1018-2
UL. MICKIEWICZA 29 24-100 PUŁAWY

Projektant: Biuro Arch. i Inż. Sławomir Gajda
uprawnienia bud. do projektowania
bez ograniczeń w spec. drog
nr LTB/0013/POOD/08

Data: czerwiec 2020r **Skala:** 1:250 **Nr rys. 2**